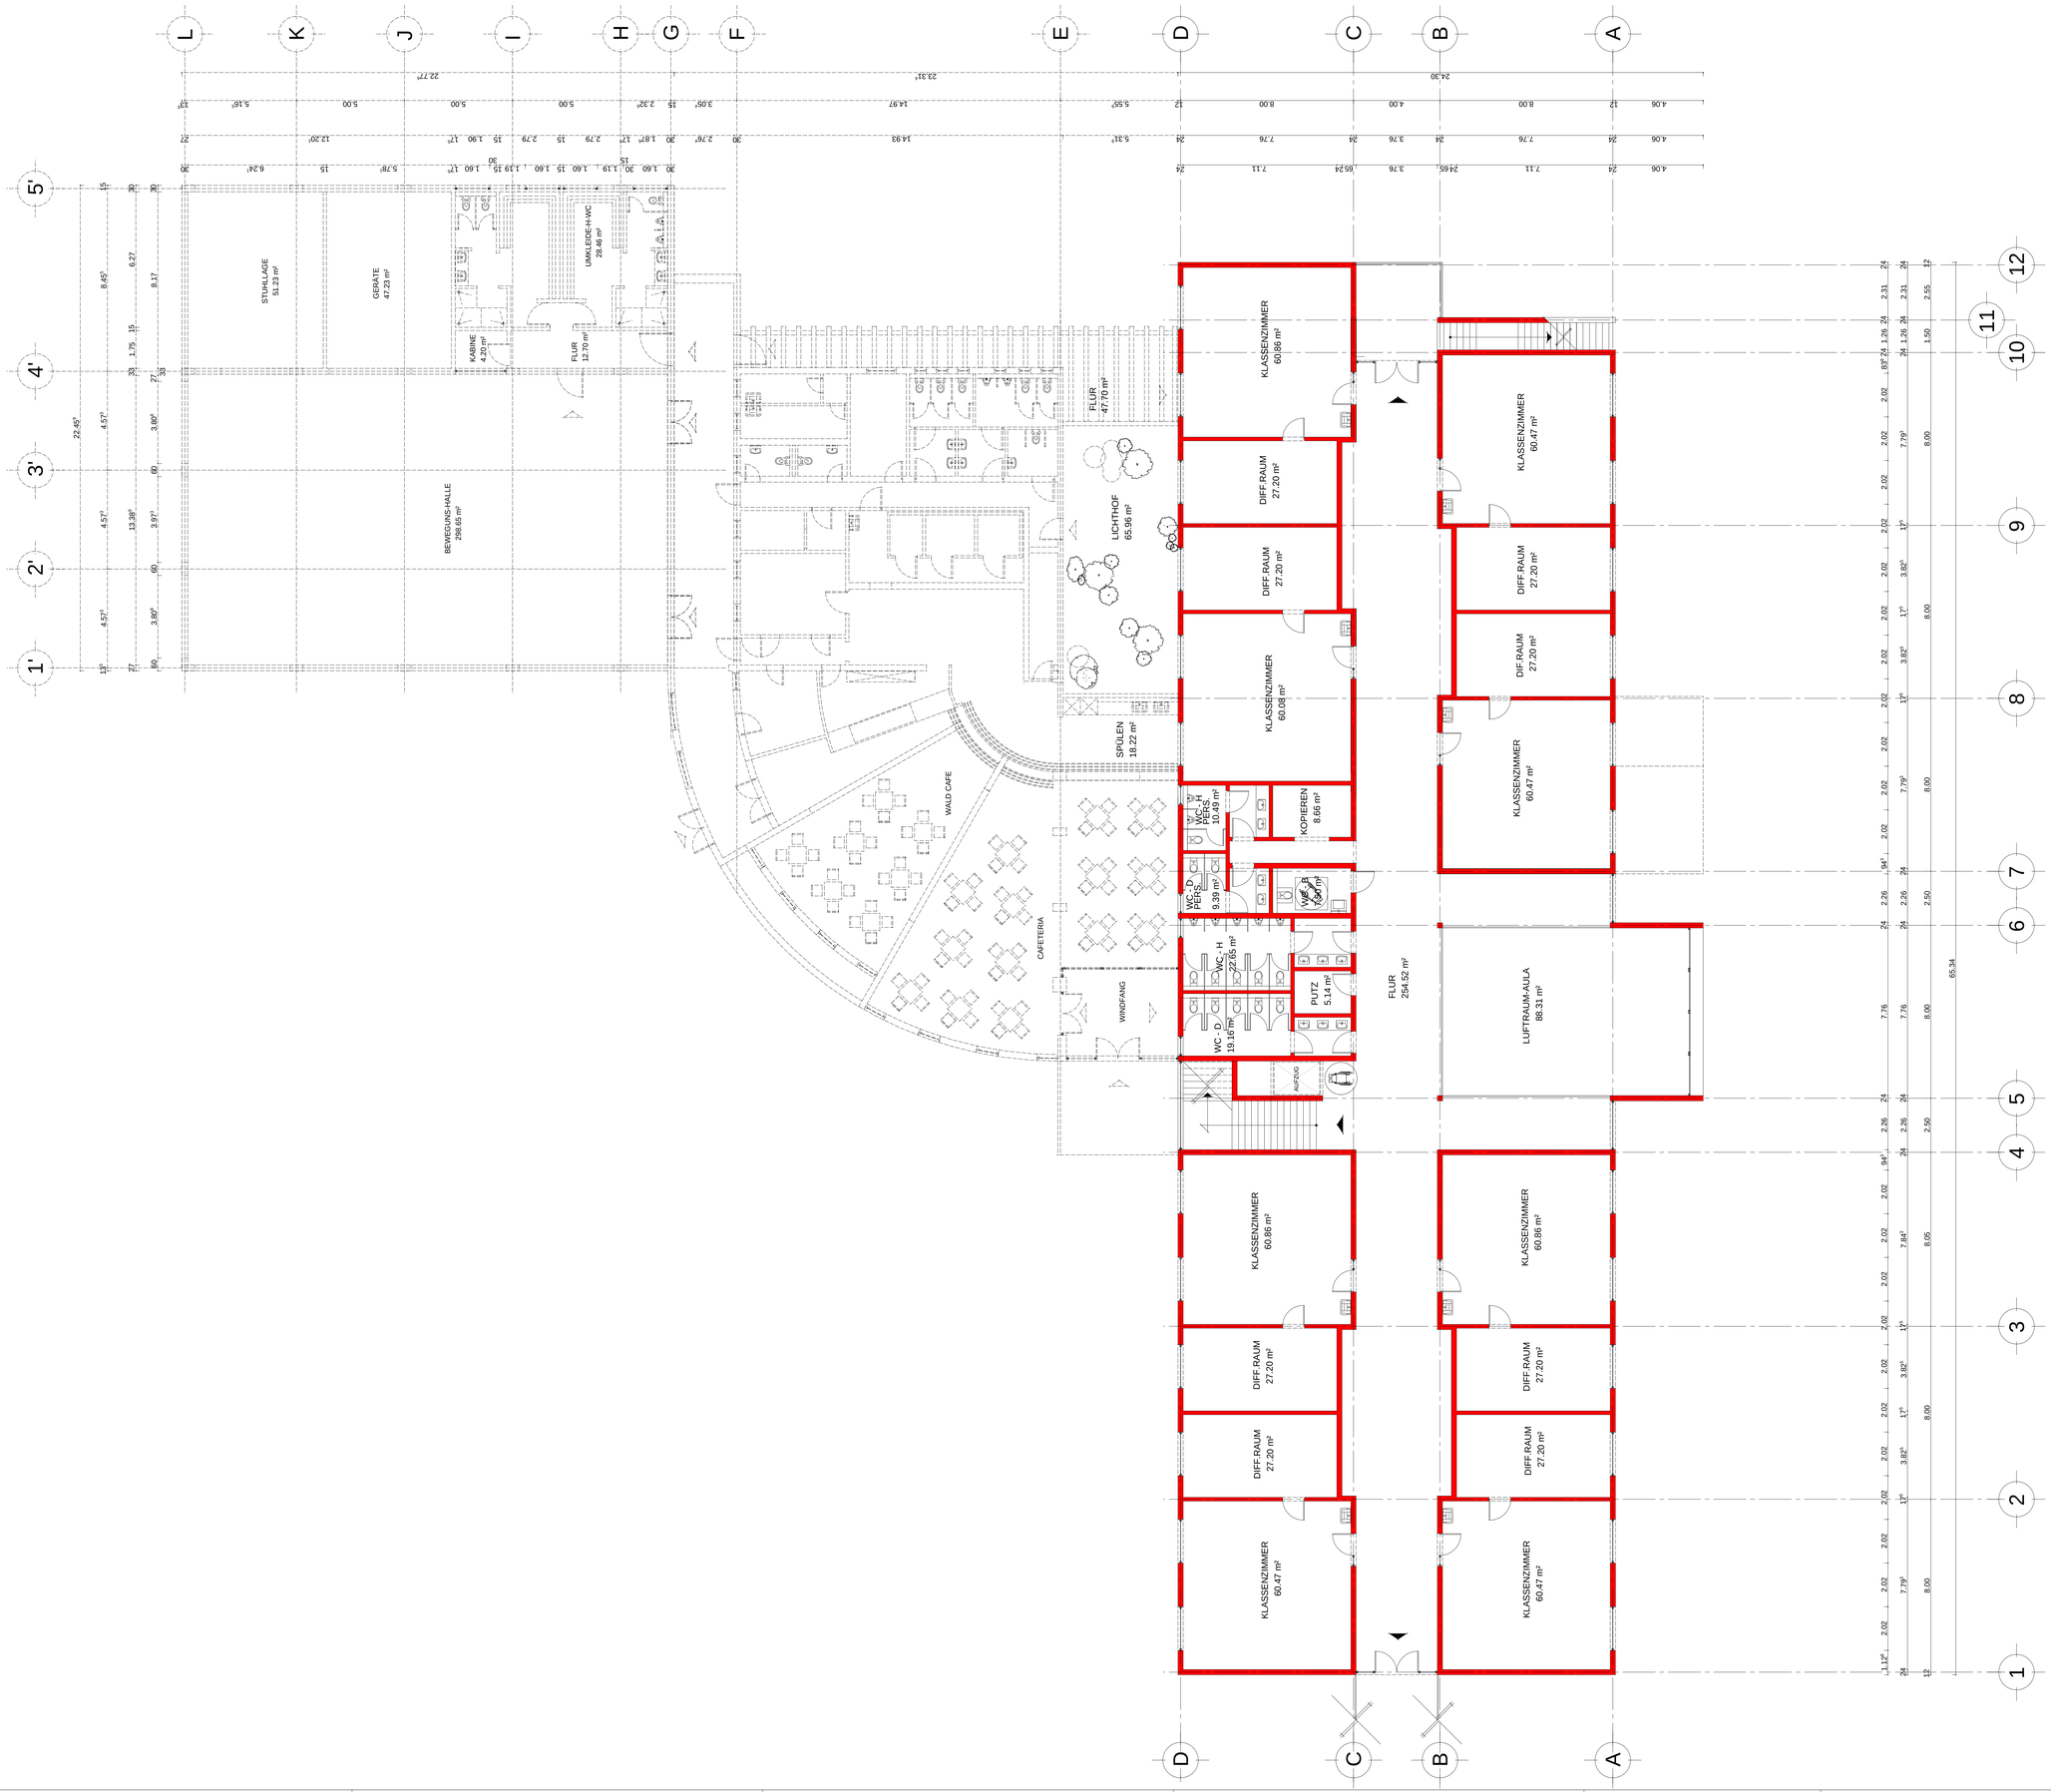

VORABZUG

PROJEKT
NEUBAU EINER GRUNDSCHULE
IN OFFENBACH AM MAIN

BAUHERR
AWO Kreisverband
Offenbach am Main-Stadt e.V.

Waldstrasse 353
63071 Offenbach am Main

PLANUNG
Ingenieurbüro
Karl Heusel
Helmholtzstraße 1
64711 Erbach

PLAN
GRUNDRISS OG

Maßstab	1: 100
Datum	09.06.2017
Stand	19.06.2017

pl MG